

Öffentliche Auflage Baugesuch – BG 2611


Gesuchsteller	Politische Gemeinde Güttingen, Otmarhof 1, 8594 Güttingen
Bauvorhaben	Container für Jugendtreff (befristet für zwei Jahre)
Parzelle / Lage	Nr. 48 / Rotewisstrasse
Auflagefrist	22.05.2026 – 10.06.2026
Auflageort	Gemeindeverwaltung, Otmarhof 1, 8594 Güttingen

Wer ein schutzwürdiges Interesse hat, kann gegen ein Baugesuch während der Auflagefrist beim Gemeinderat Güttingen schriftlich und begründet Einsprache erheben.

Gemeinderat Güttingen

Situationsplan AV

Baugesuch Container Jugendtreff

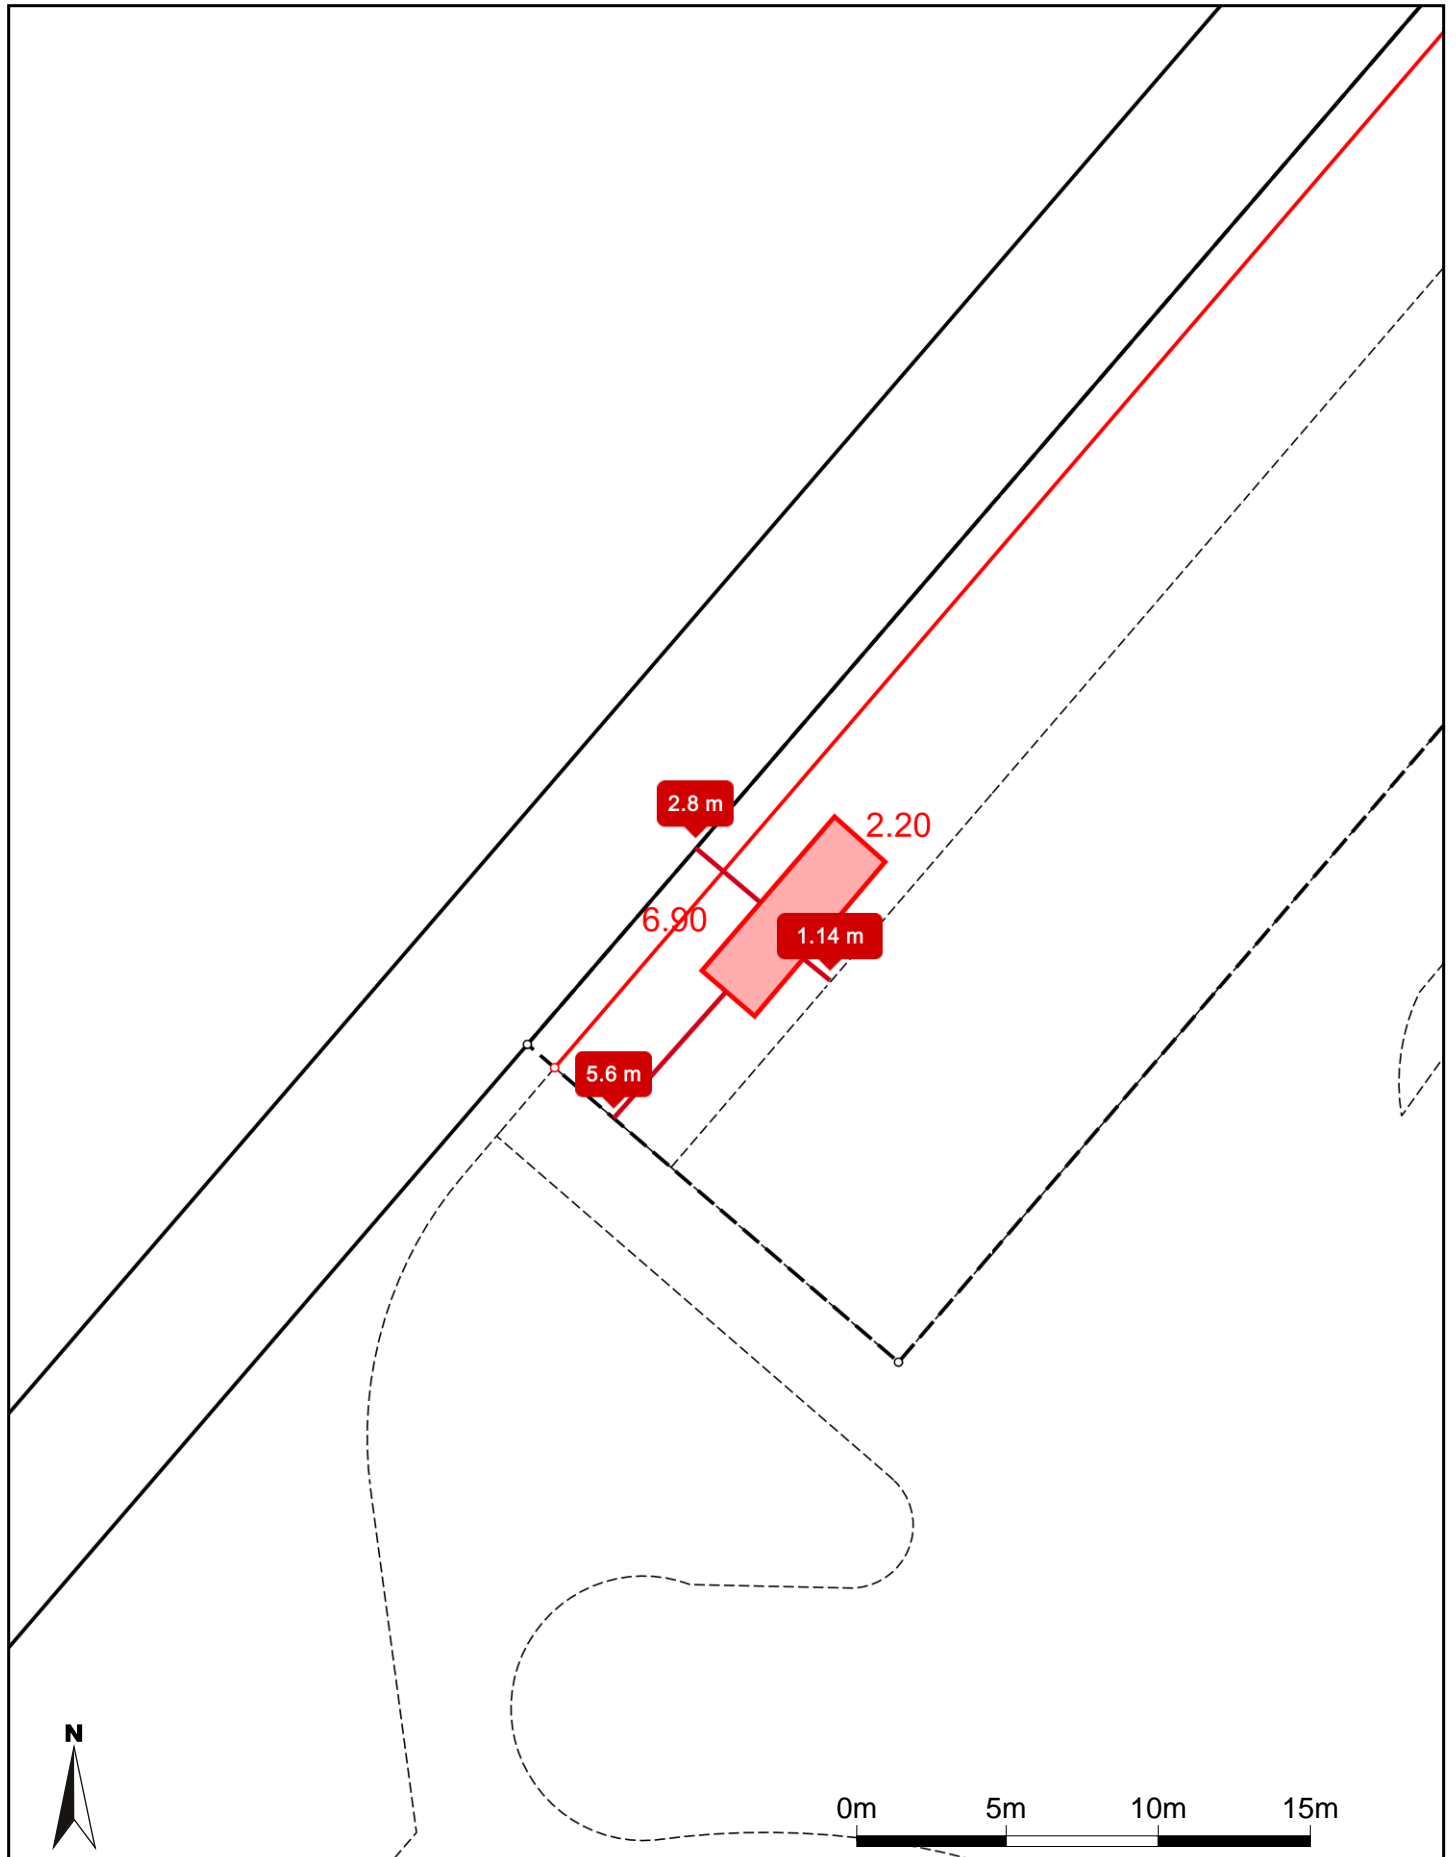

Masstab 1:250

Zentrumskoordinaten: 2'738'475, 1'274'102

Für die Richtigkeit und Aktualität der Daten wird keine Garantie übernommen.

Es gelten die Nutzungsbedingungen des Geoportals.

18.05.2026

Quelle: Amtliche Vermessung

Situationsplan Luftbild

Baugesuch Container Jugendtreff



Masstab 1:250

Zentrumskoordinaten: 2'738'477, 1'274'104

Für die Richtigkeit und Aktualität der Daten wird keine Garantie übernommen.

Es gelten die Nutzungsbedingungen des Geoportals.

18.05.2026

Quelle: Amtliche Vermessung



943.27.205



Jugendarbeit
Oberland-See

mojuga

