


Öffentliche Auflage Baugesuch – BG 2529

Gesuchsteller	Esther Rothweiler, Forsterstrasse 73, 8044 Zürich Ursula Siegrist, Dorfstrasse 42, 8212 Nohl
Bauvorhaben	Abbruch EFH Assek. Nr. 455, Neubau Mehrfamilienhaus
Parzelle / Lage	Nr. 198 / Winterlishofstrasse 4
Auflagefrist	29.05.2026 – 17.06.2026
Auflageort	Gemeindeverwaltung, Otmarhof 1, 8594 Güttingen

Wer ein schutzwürdiges Interesse hat, kann gegen ein Baugesuch während der Auflagefrist beim Gemeinderat Güttingen schriftlich und begründet Einsprache erheben.

Gemeinderat Güttingen

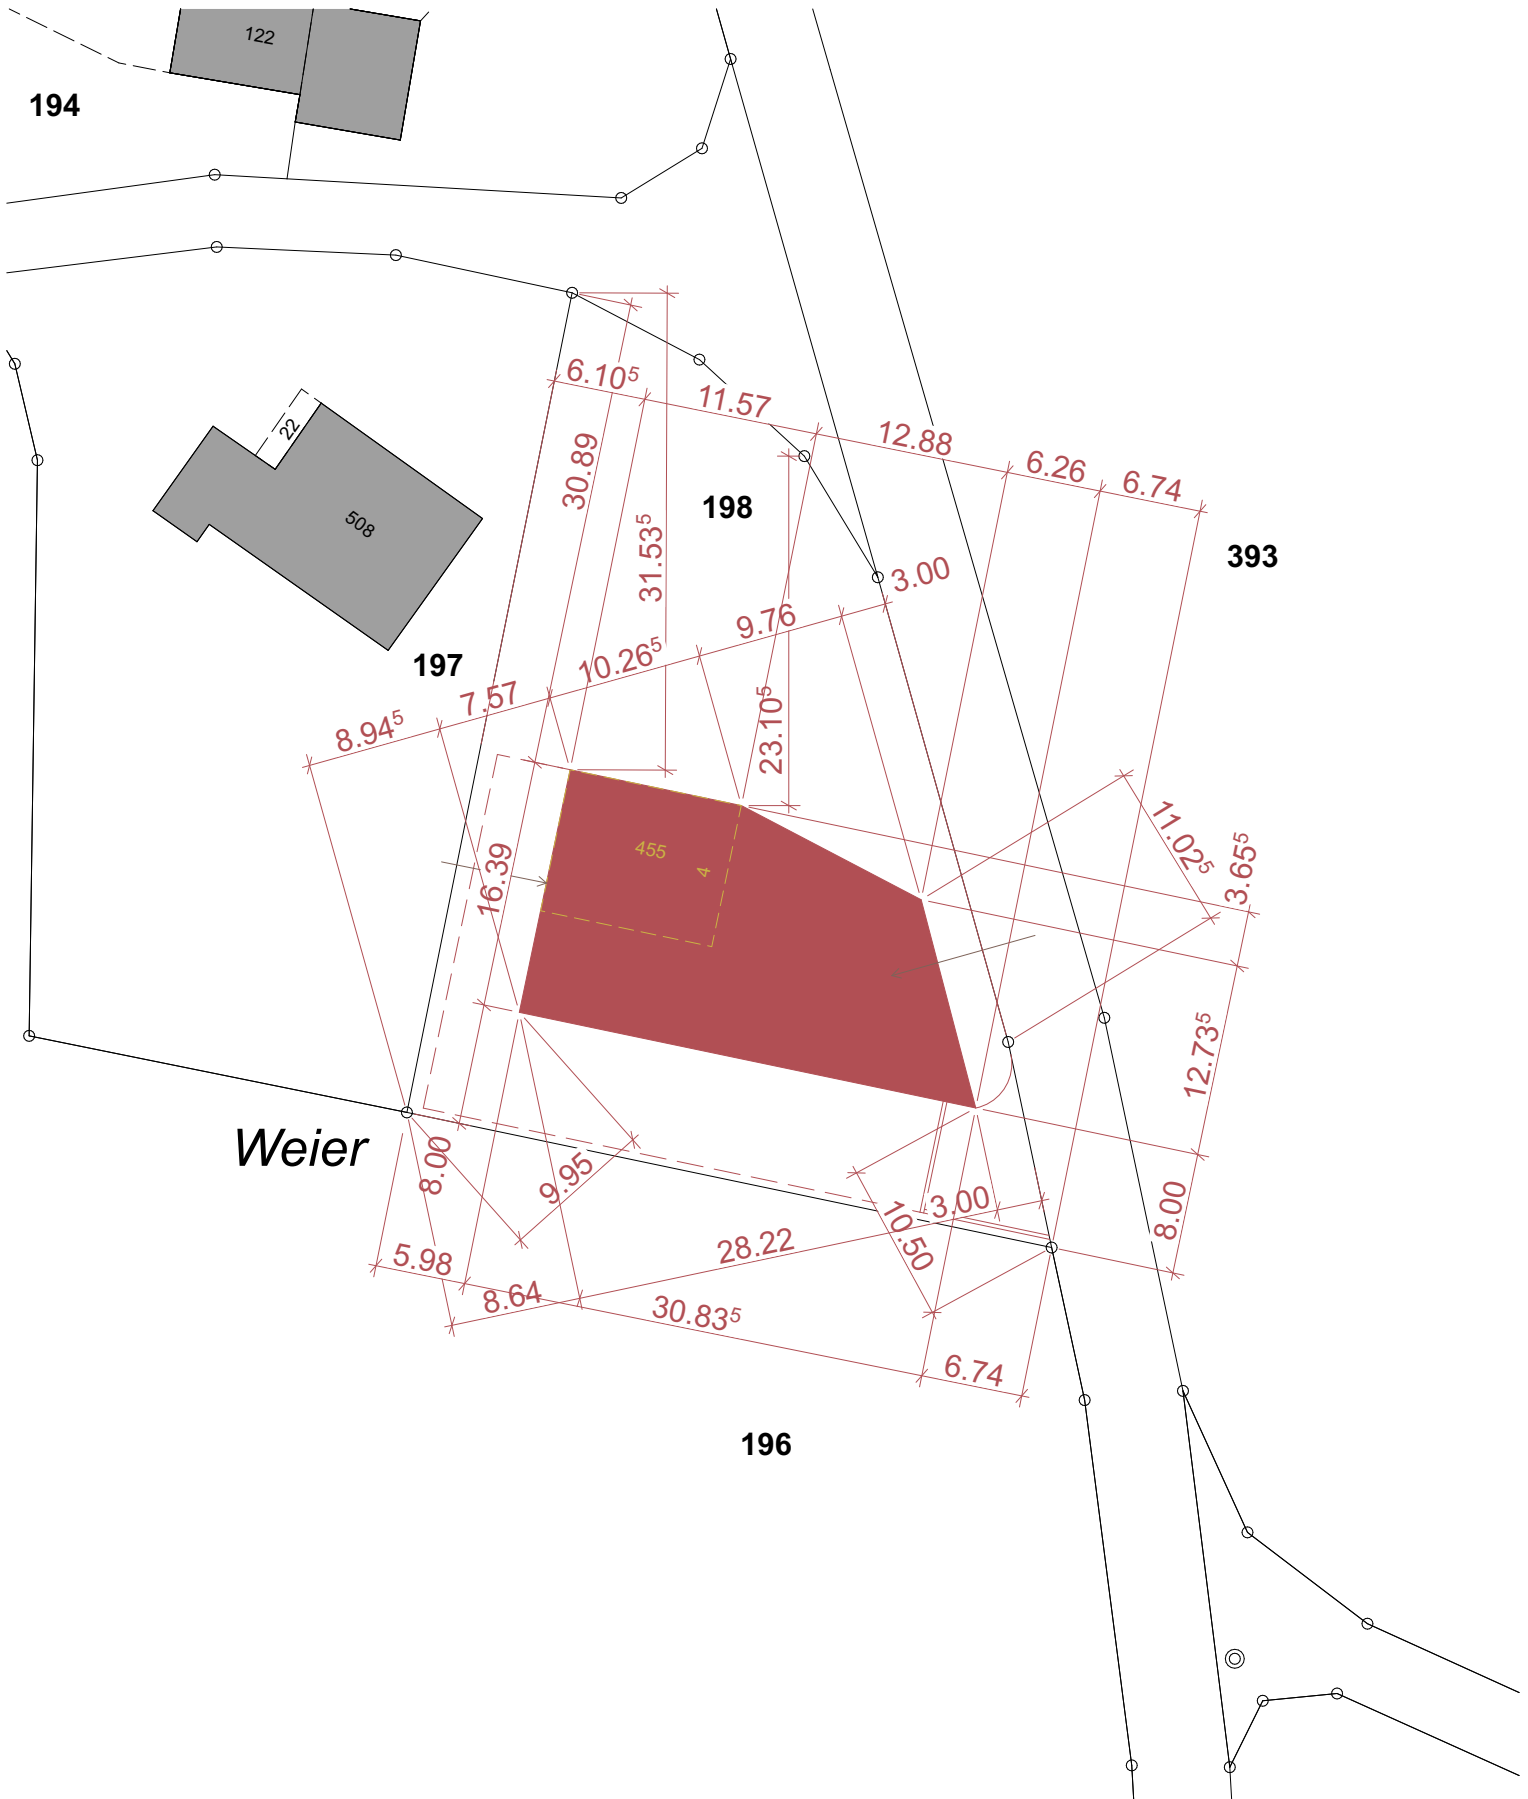

Bauherrschaft und
Grundeigentümerinnen

Esther Rothweiler
Forsterstrasse 73, 8044 Zürich

esther.rothweiler@icloud.com

Ursula Siegrist
Dorfstrasse 42, 8212 Nohl

ur.siegrist@icloud.com

Architektur

Studio Schwarz GmbH
Meinrad-Lienert-Strasse 5, 8003 Zürich

T 079 714 77 34 mail@studioschwarz.ch

- Bestand
- Neu
- Abbruch



OKFB EG -0.65 = + 427.35 m ü.M.

068 GUET

Katasterplan

Masstab	1:500	Gez.	FS	Plotdatum	Montag, 30. März 2026
Plan-Nr.	068-G500-01000	Grosse	A3	Dateiname	260321_068_guet_projekt.pln
STUDIO SCHWARZ GMBH		ARCHITEKTUR MSC ARCH TU SIA REM		Meinrad-Lienert-Strasse 5, 8003 Zürich	
				T 079 714 77 34 mail@studioschwarz.ch	