


Öffentliche Auflage Baugesuch – BG 2610

Gesuchsteller	Martin Fitz, Weiherstrasse 11a, 8594 Güttingen
Bauvorhaben	Luft/Wasser-Wärmepumpe aussenaufgestellt
Parzelle / Lage	Nr. 119 / Weiherstrasse 11a
Auflagefrist	05.06.2026 – 24.06.2026
Auflageort	Gemeindeverwaltung, Otmarhof 1, 8594 Güttingen

Wer ein schutzwürdiges Interesse hat, kann gegen ein Baugesuch während der Auflagefrist beim Gemeinderat Güttingen schriftlich und begründet Einsprache erheben.

Gemeinderat Güttingen

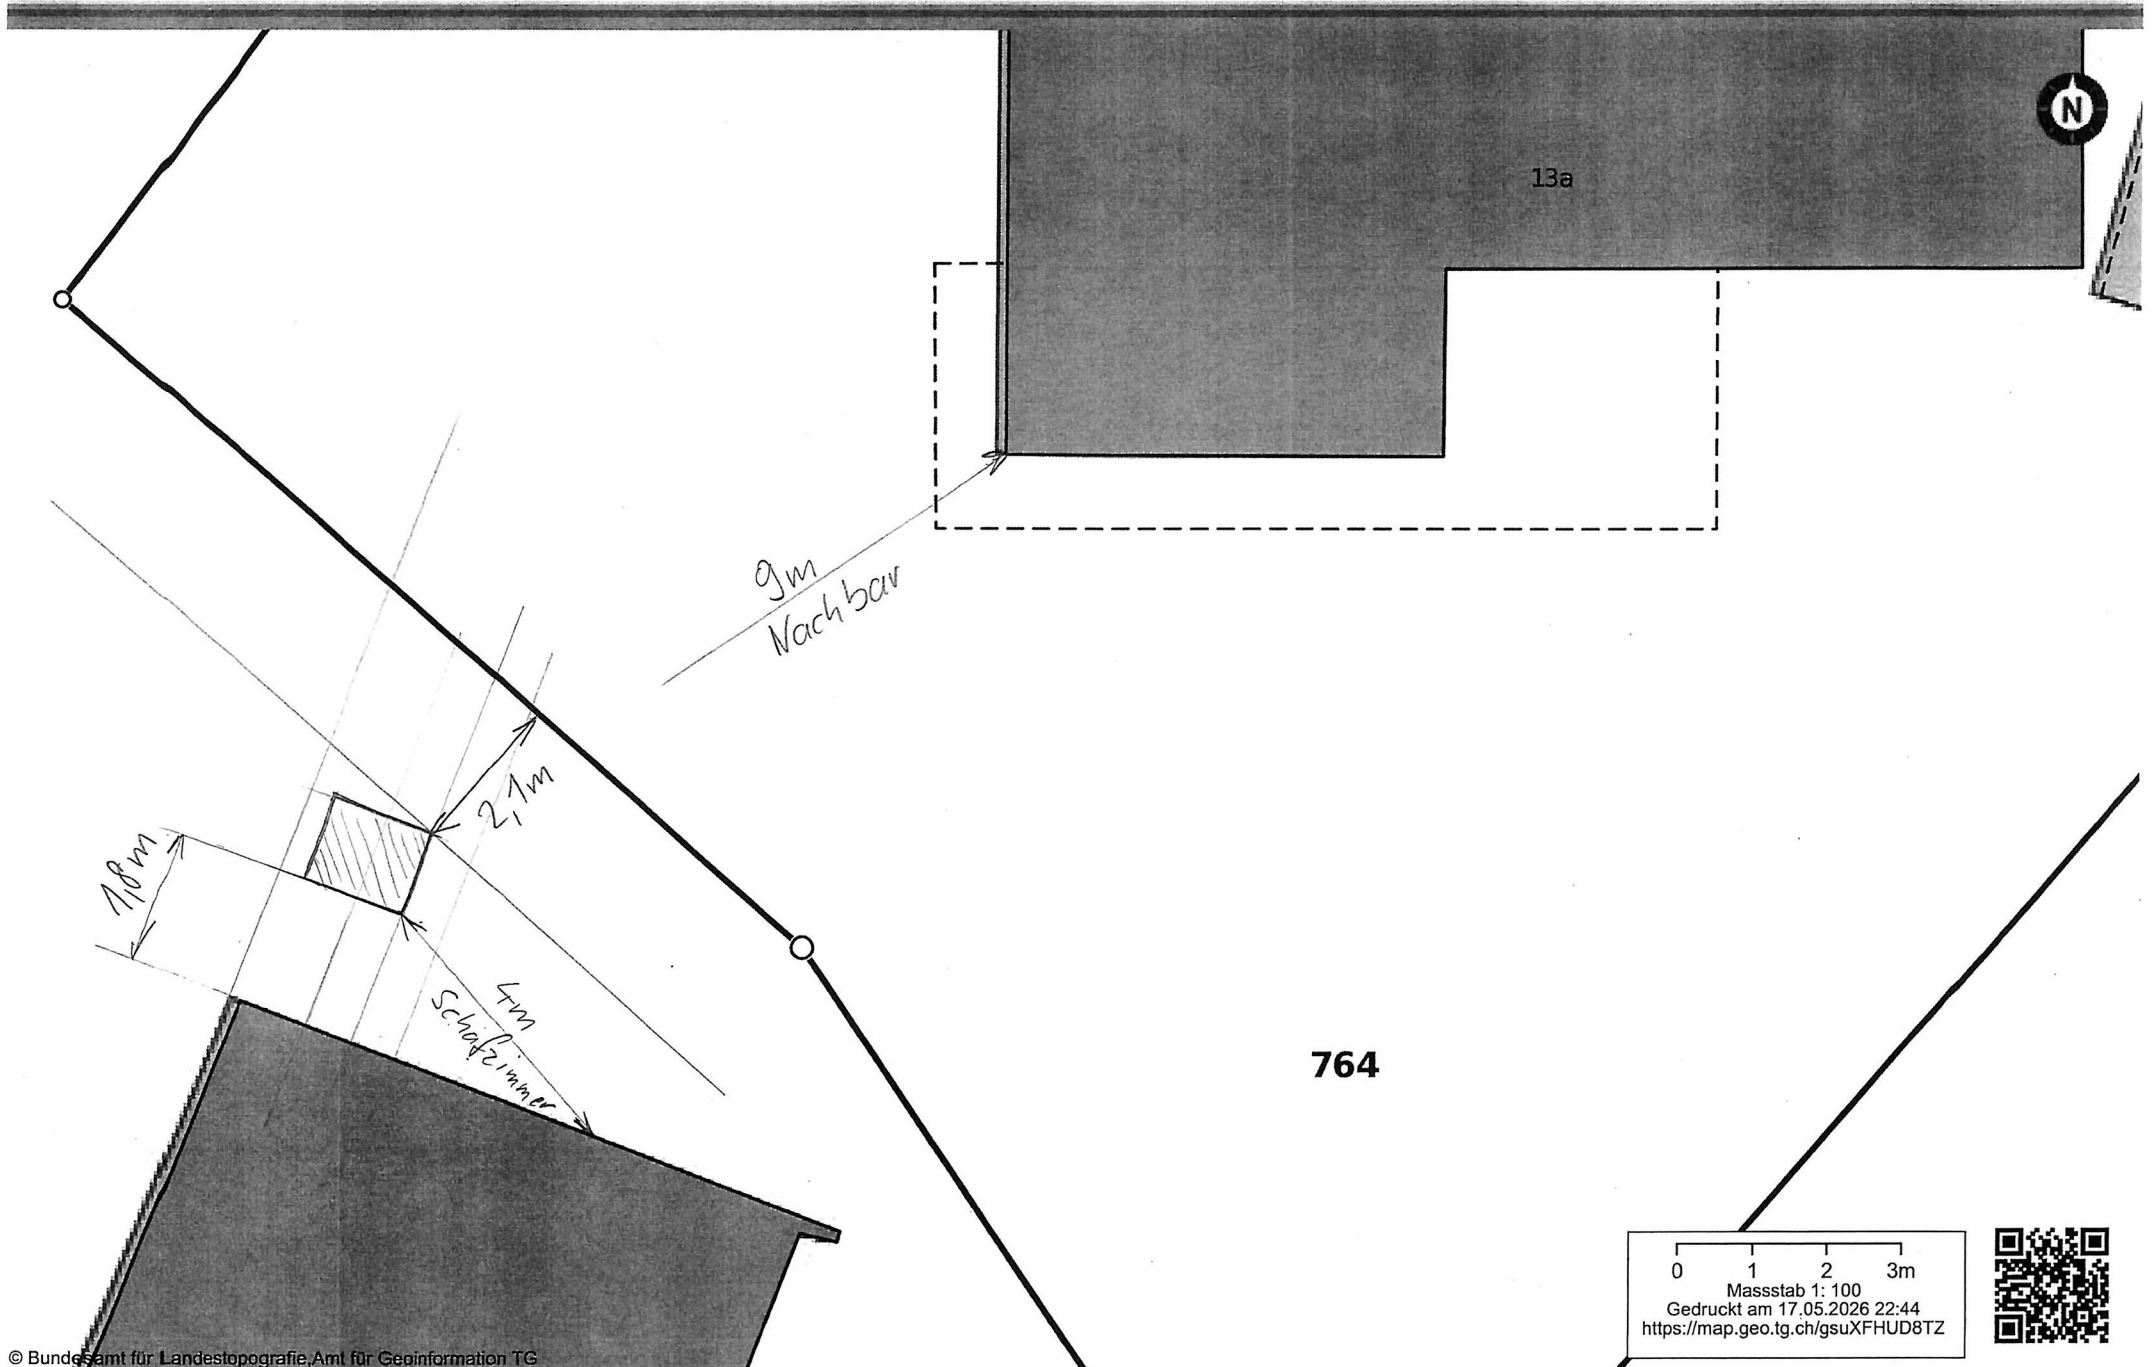

0 1 2 3m
Massstab 1: 100
Gedruckt am 17.05.2026 22:44
<https://map.geo.tg.ch/gsuXFHUD8TZ>



